○長野県内における本学の位置

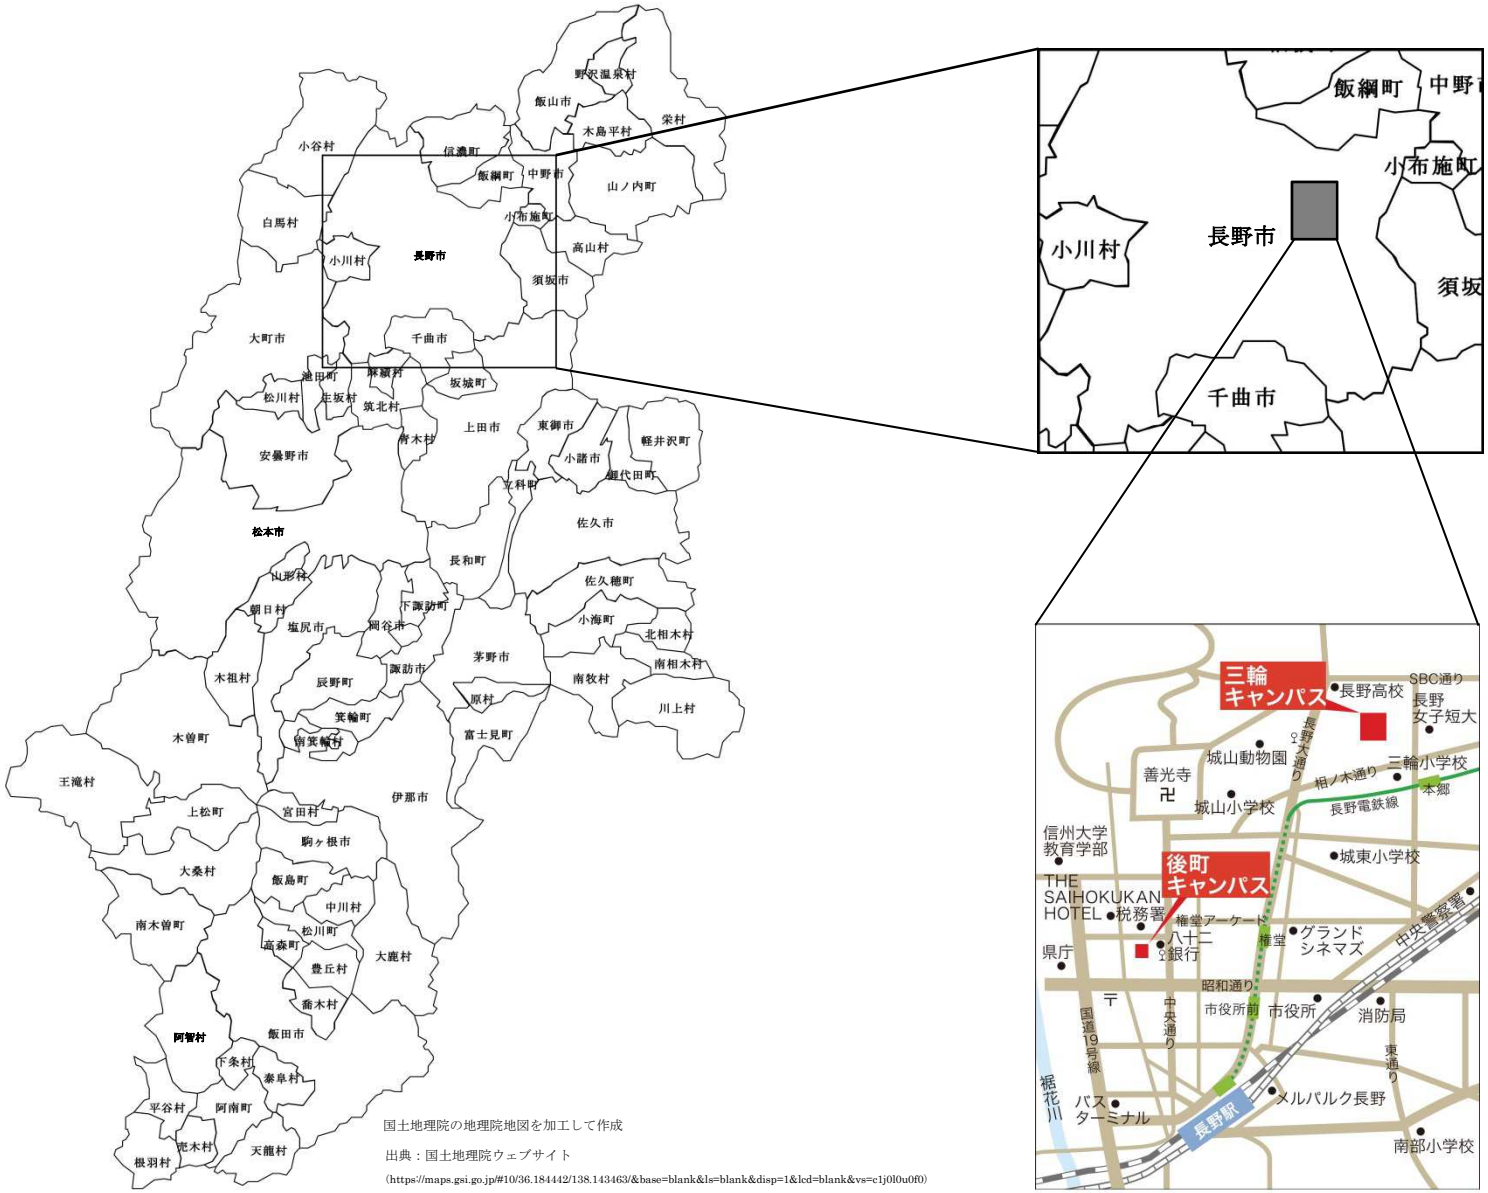

国土地理院の地理院地図を加工して作成

出典：国土地理院ウェブサイト

（https://maps.gsi.go.jp/#10/36.184442/138.143463/&base=blank&ls=blank&disp=1&lcd=blank&vs=c1j0l0u0f0）

○「長野駅」から三輪キャンパス・後町キャンパスへのアクセス

○三輪キャンパスから後町キャンパスへのアクセス

三輪キャンパス～後町キャンパス
【電車利用】
○長野電鉄
「三輪キャンパス」から　徒歩6分
「本郷駅」から乗車（所要時間3分）～
「権堂駅」下車　徒歩7分

三輪キャンパス
【電車利用】
○長野電鉄
「長野駅」から乗車（所要時間6分）～
「本郷駅」下車　徒歩6分

後町キャンパス
【徒歩】
「長野駅」から（所要時間15分）
【バス利用】
○中心市街地循環バス「ぐるりん号」
「（C01）JR長野駅善光寺口バスロータリー内4番のりば」から乗車（所要時間5分）～「権堂入口」下車　徒歩2分

三輪キャンパス

敷地面積	31,527.91㎡
校舎面積	18,762.76㎡

長野県長野市三輪8丁目49番地7号(住居表示)

案内図 1:6000(A1)
1:12000(A3)

凡例
仮設アスファルト敷範囲 / 砂利敷 / 敷鉄板範囲 / 水路部覆工板範囲 / 仮設通路
仮囲い(鉄骨調板 h=2m) / 仮囲いA(ガードフェンス h=1.8m) / パネルゲートW=6600~10000
山留め設置範囲 H鋼=H300×300×10×15×4500 / キャスターゲートW=6600~10000

株式会社 石本建築事務所 by Design
Ishimoto Architectural & Engineering Firm, Inc.

履歴
version.20150331

法適合確認欄
構造設計一級建築士 原 健一郎
証交付番号 第6345号
本図(仕様書)に記載された事項は、構造関係規定に適合することを確認した。

法適合確認欄
設備設計一級建築士 寺島 聡
証交付番号 第3306号
本図(仕様書)に記載された事項は、設備関係規定に適合することを確認した。

代表設計者 佐藤 維
日付 15.09.14
設計者 長野 豊
担当者 矢作 隆行

業務名称 新県立大学三輪キャンパス 建築工事
図面名称 案内図・配置図
縮尺 1/500(A1) 1/1000(A3)
図面番号 A-030
管理建築士 一級建築士 登録第190507号 加藤淳一