（別紙）
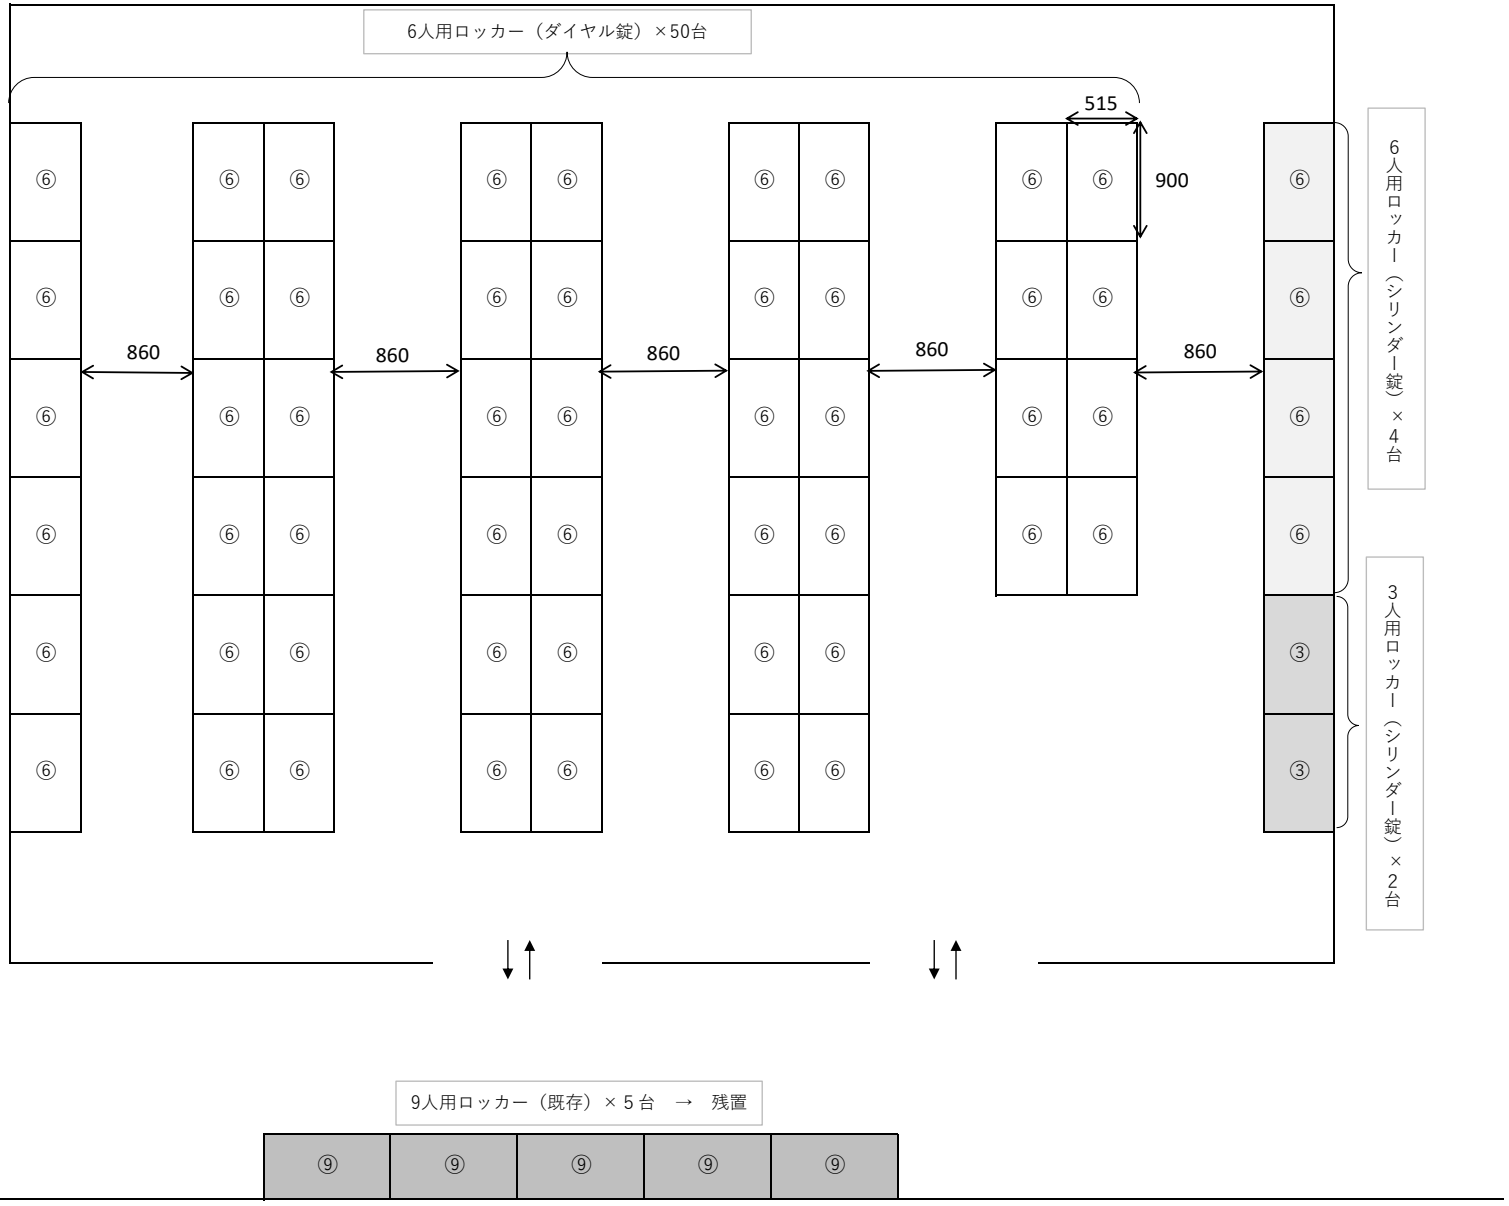
地下ロッカースペース　平面配置図