




北棟 3 F

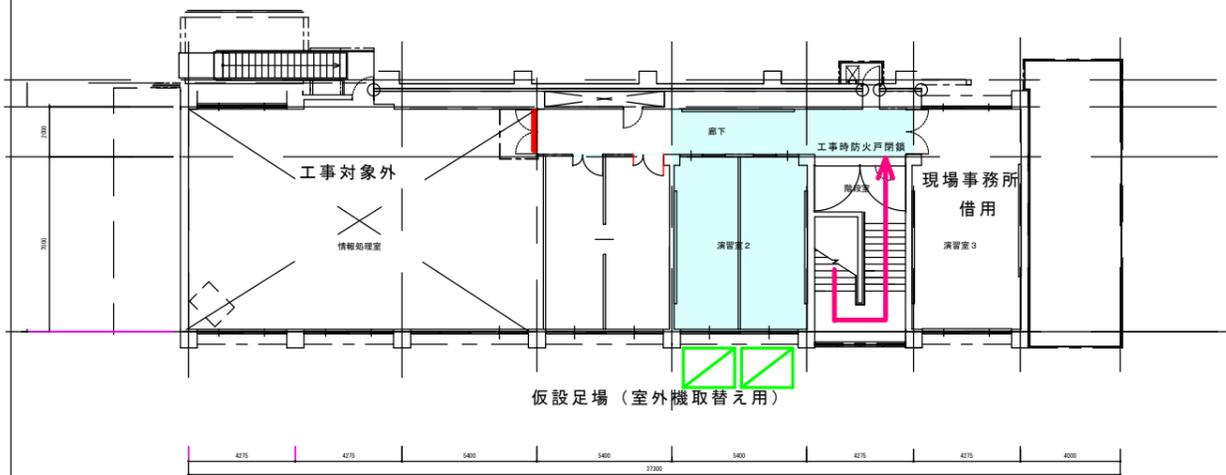


北棟 2 F

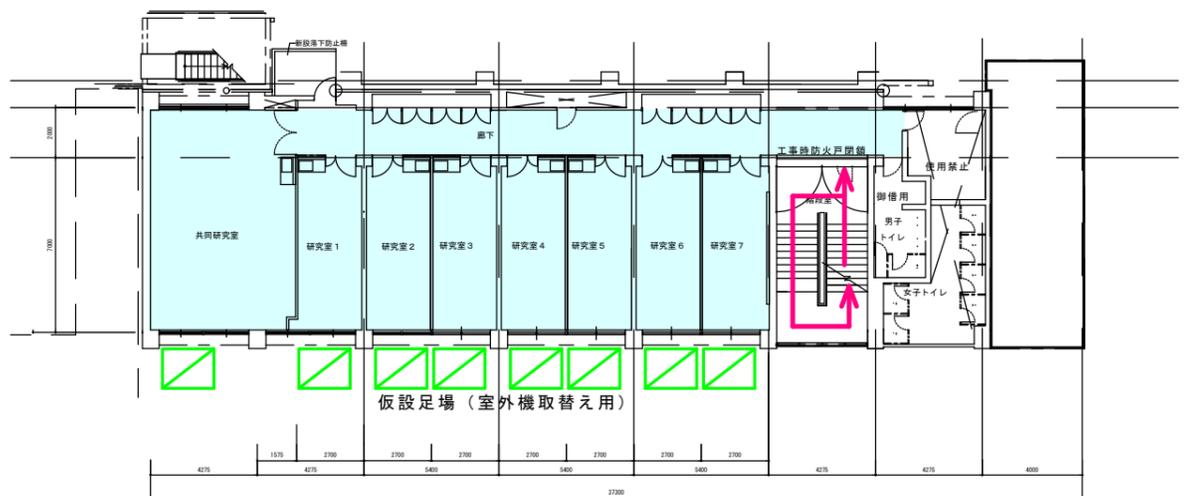

北棟 1 F

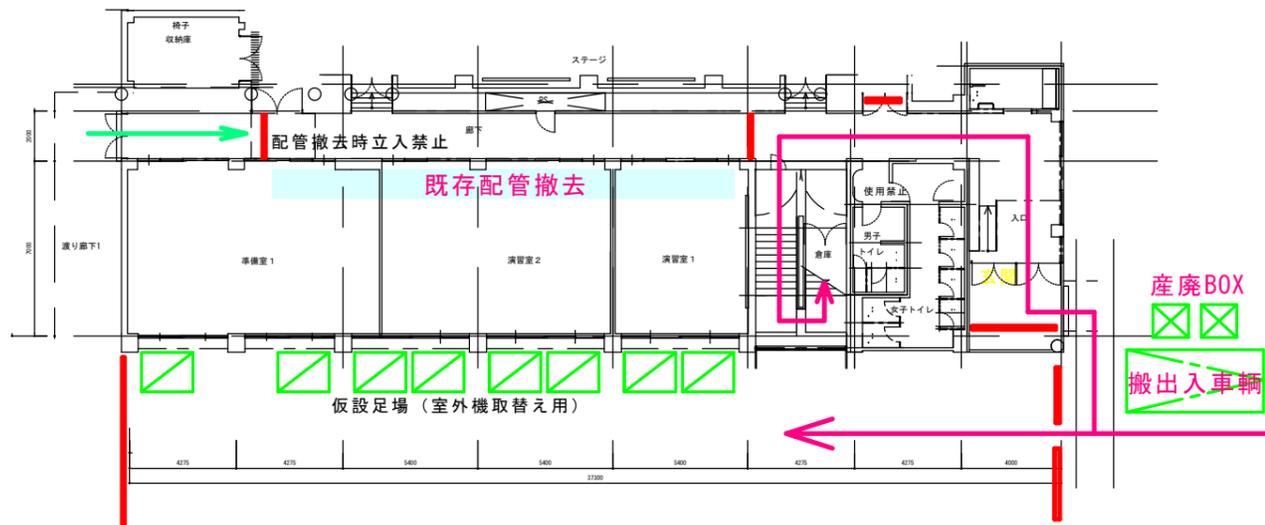

敷地配置図

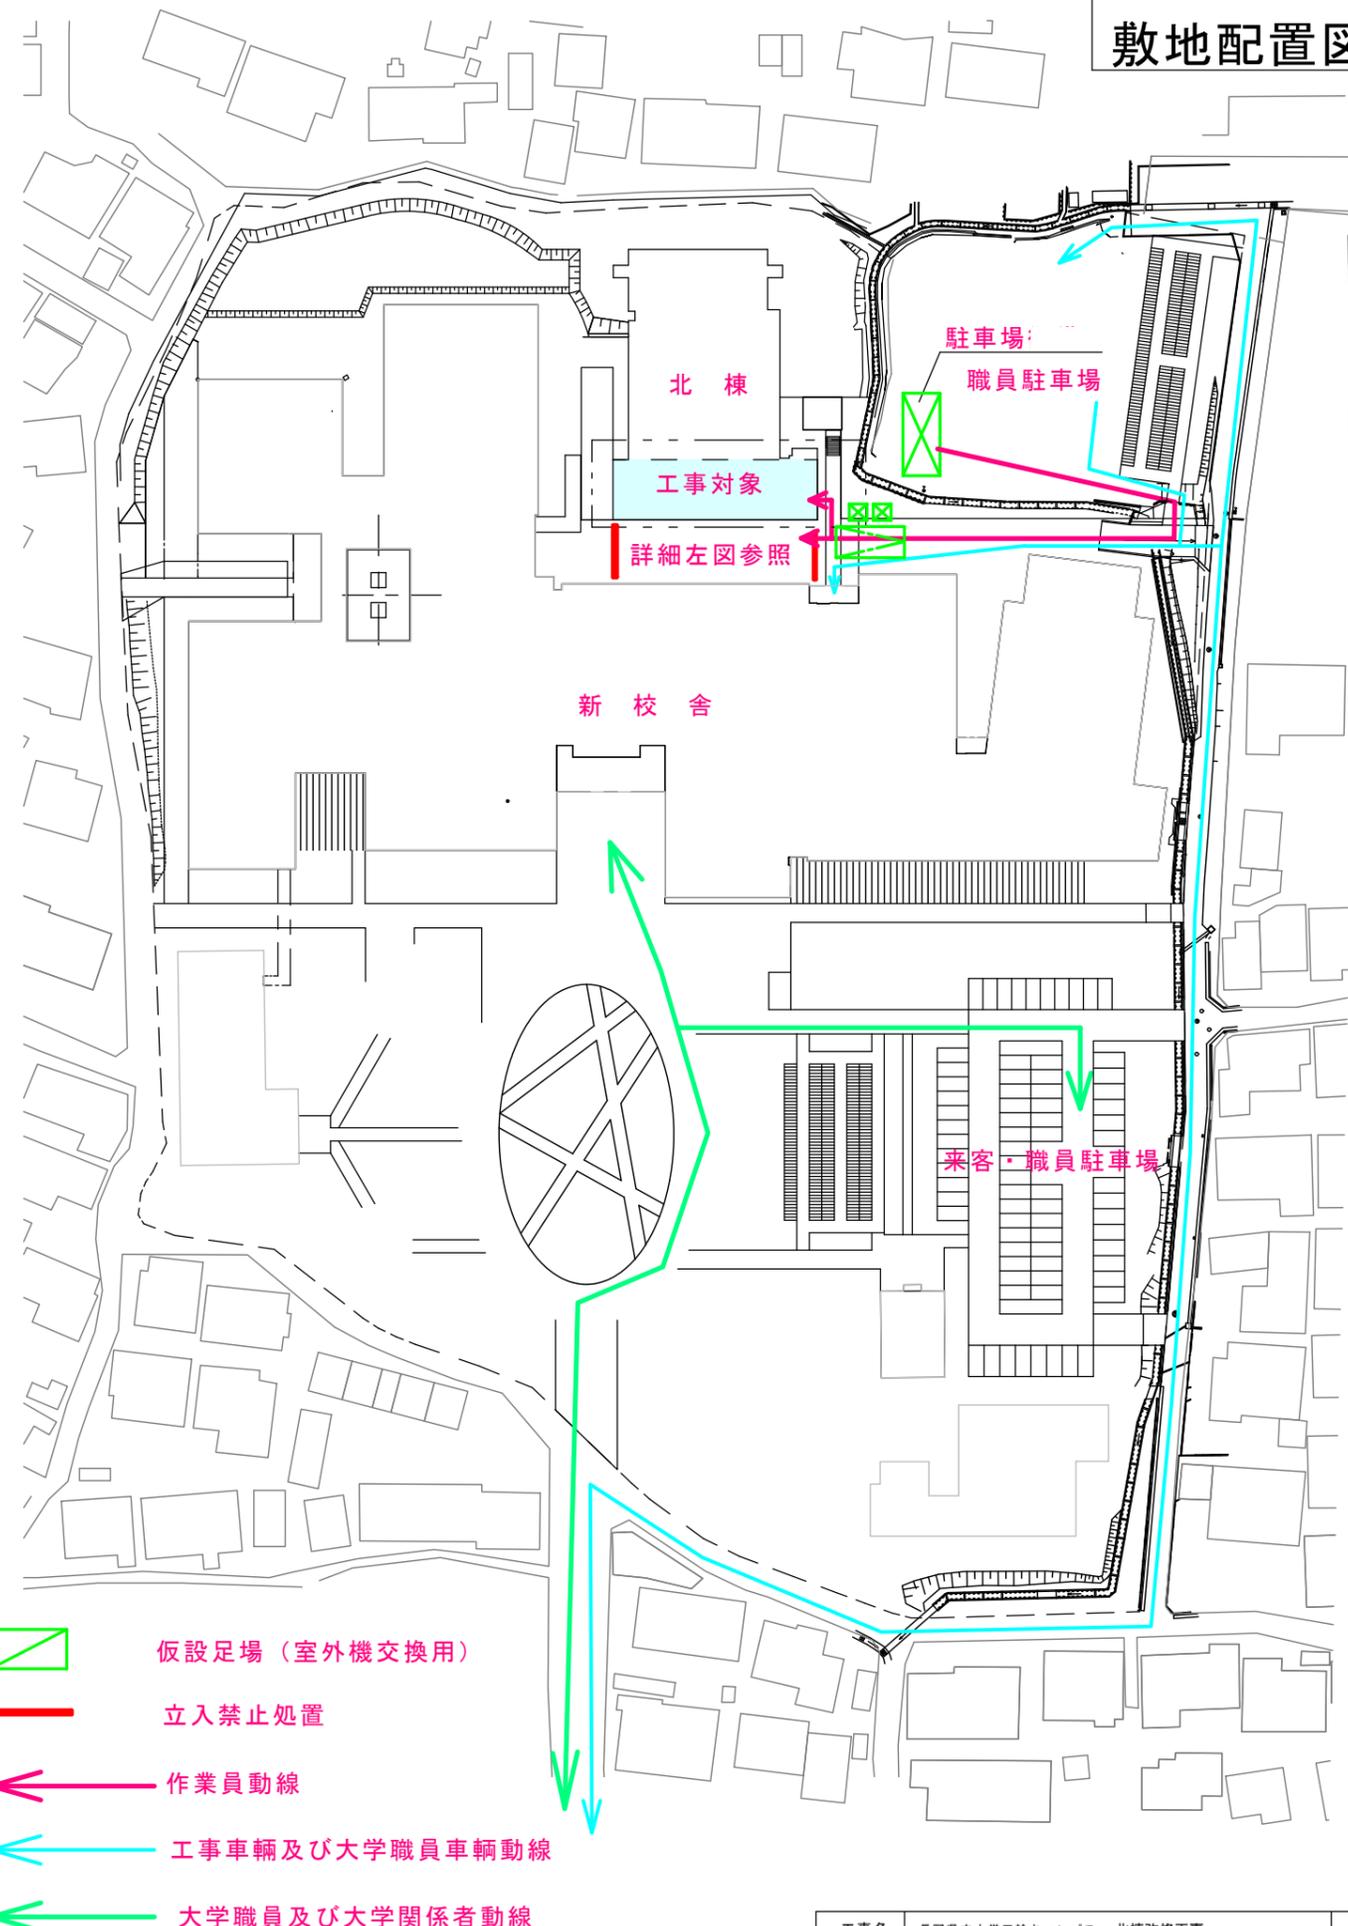

-  仮設足場 (室外機交換用)
-  立入禁止処置
-  作業員動線
-  工事車輛及び大学職員車輛動線
-  大学職員及び大学関係者動線