


改修前 (2F)

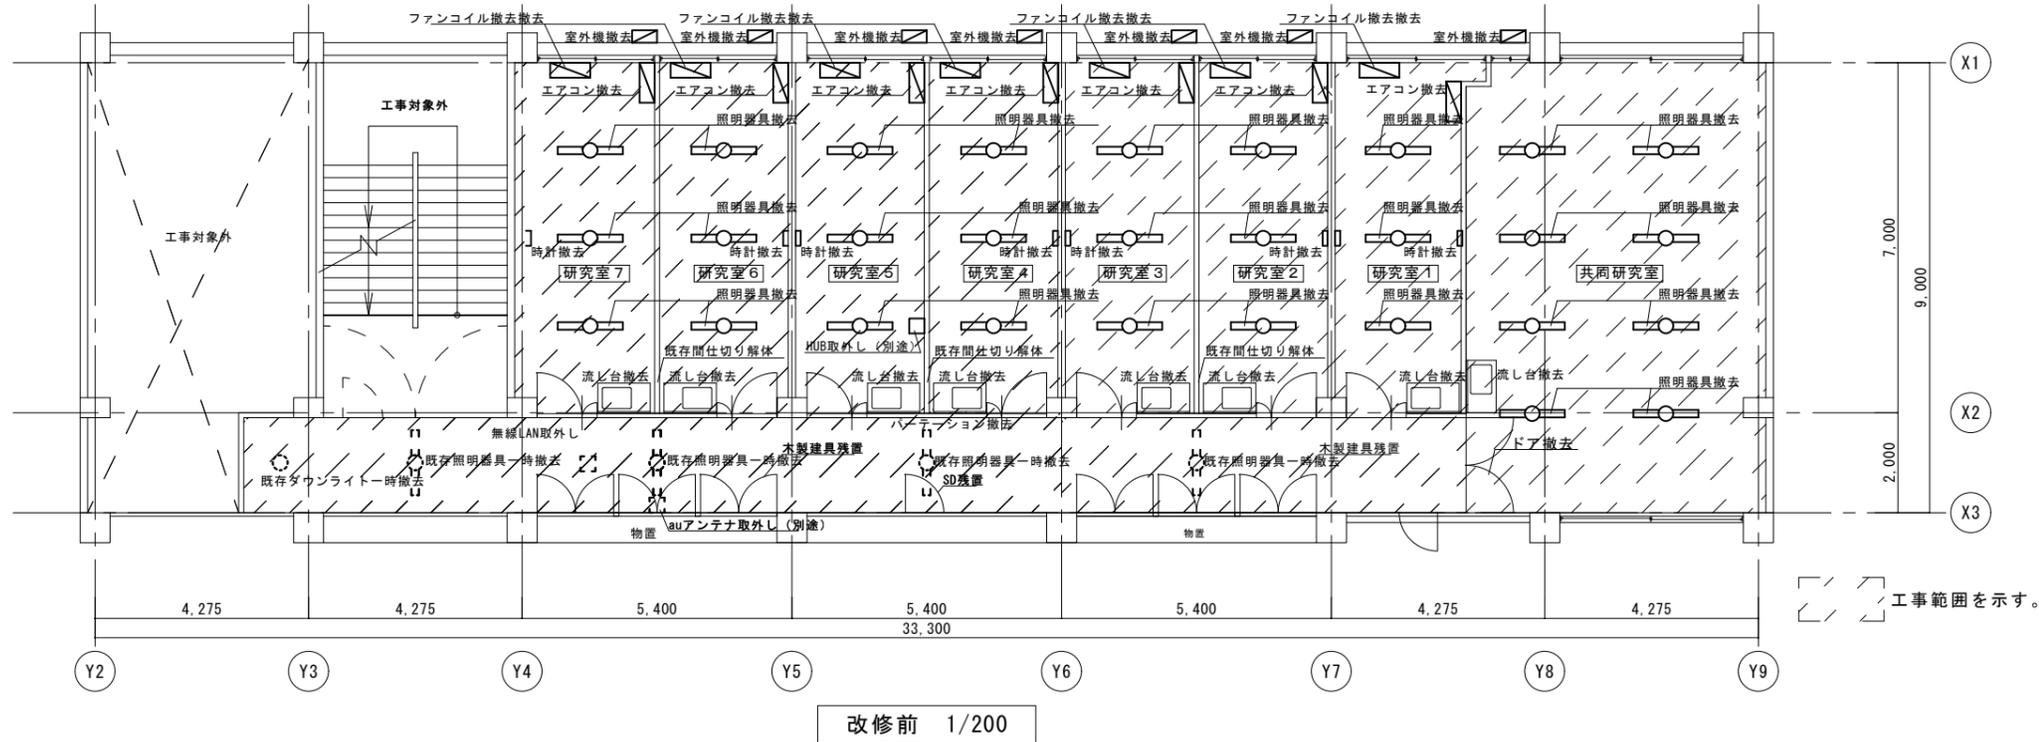


既存仕上げ表：研究室1～7、共同研究室

部位	仕上げ
天井	ジブトーン900×900 t=9.5
廻り縁	塩ビ見切り
壁	塗装EP
巾木	塗装EP
床	フローリング
その他	スチールパーテーション (撤去)
備考	既存照明器具撤去
	天井LGS撤去 (吊ボルトCチャン残し)
	既存流し台撤去、既存ファンコイル撤去
	既存ホームエアコン撤去 (室外機含む)
	既存時計撤去 ブラインド取外し (8台)

既存仕上げ表：廊下

部位	仕上げ
天井	ジブトーン900×900 t=9.5
廻り縁	塩ビ見切り
壁	塗装EP
巾木	ソフト巾木H=100
床	既存Pタイル
その他	
備考	既存照明残置
	既存時計残置
	天井LGS撤去 (吊ボルトCチャン残し)
	auアンテナ一時撤去 (別途)

改修後 (2F)

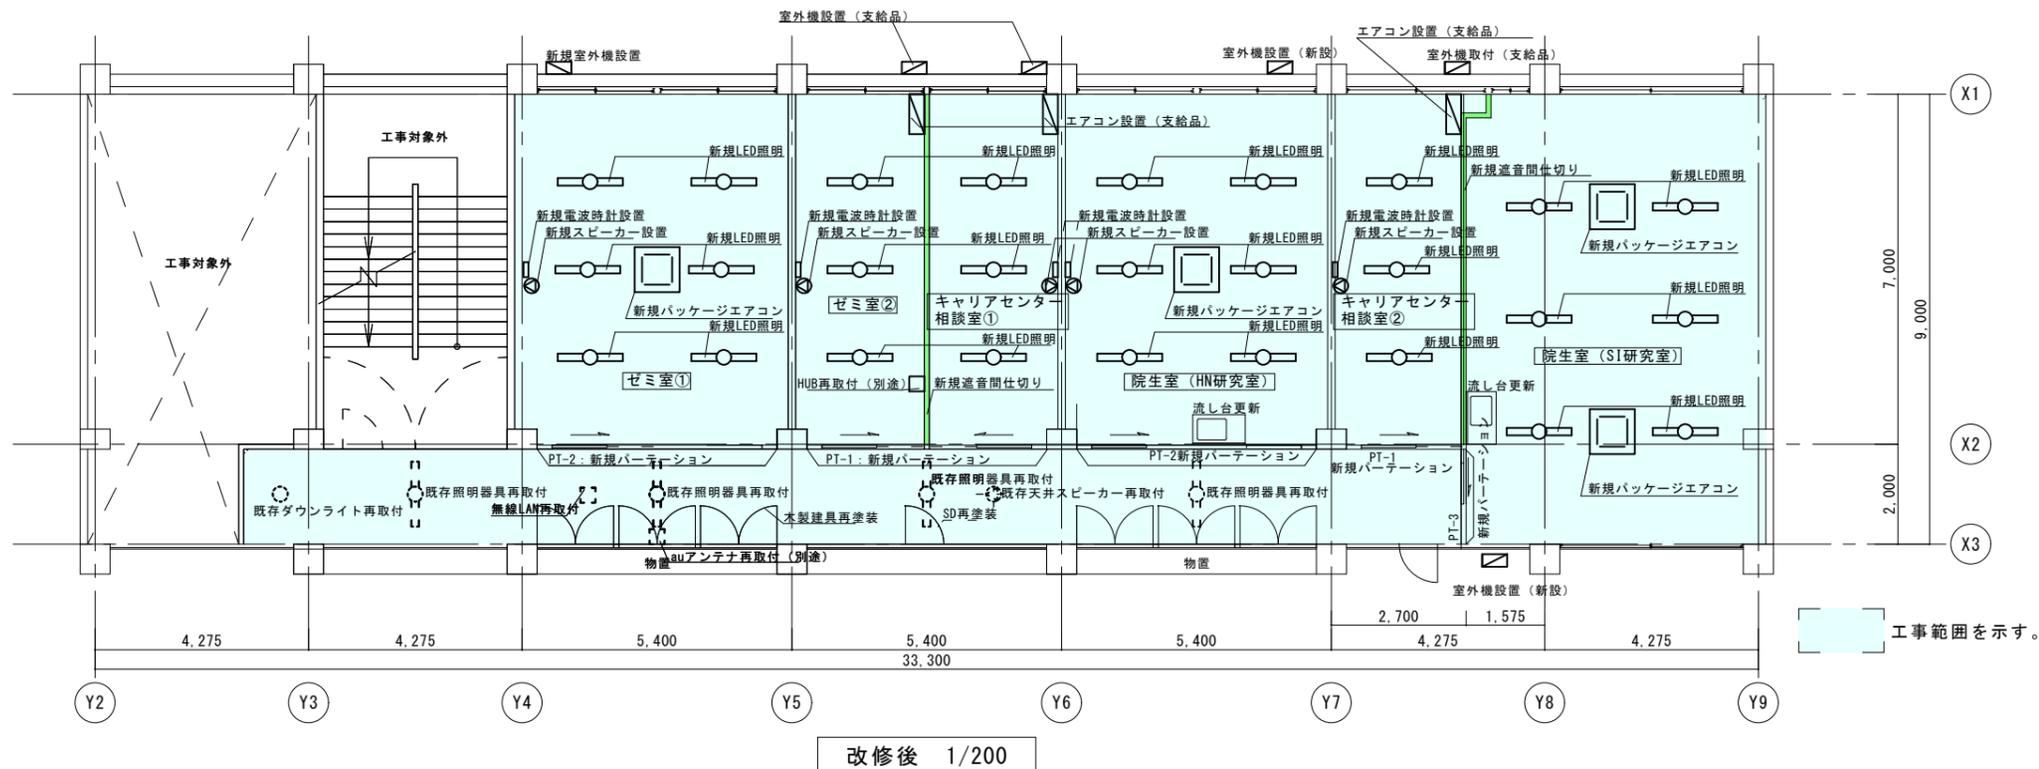


新規仕上げ表：HN・SI研究室、キャリアセンター相談室①②、ゼミ室①②

部位	仕上げ
天井	ジブトーン (不燃 t=9.5)
廻り縁	塩ビ見切り
壁	新規塗装EP (既存壁の上)
巾木	新規塗装SOP (既存壁の上)
床	既存フローリング研磨+ウレタン塗装
その他	新規スチールパーテーション
備考	新規LED照明
	新規電波時計、新規スピーカー
	新規パッケージエアコン (天井4台) 設置 (室外機含む)
	ルームエアコン取付-支給品 (室外機含む)
	ブラインド再取付 (8台)

新規仕上げ表：廊下

部位	仕上げ
天井	ジブトーン455×910 (不燃 t=9.5)
廻り縁	新規塩ビ見切り
壁	新規塗装EP (既存壁の上)
巾木	既存巾木のまま
床	既存Pタイルのまま (一部補修)
その他	新規スチールパーテーション
備考	木製建具切詰め調整・1枚取替え
	既存照明再取付
	既存時計再取付
	auアンテナ復旧 (別途)

改修前 (3F)

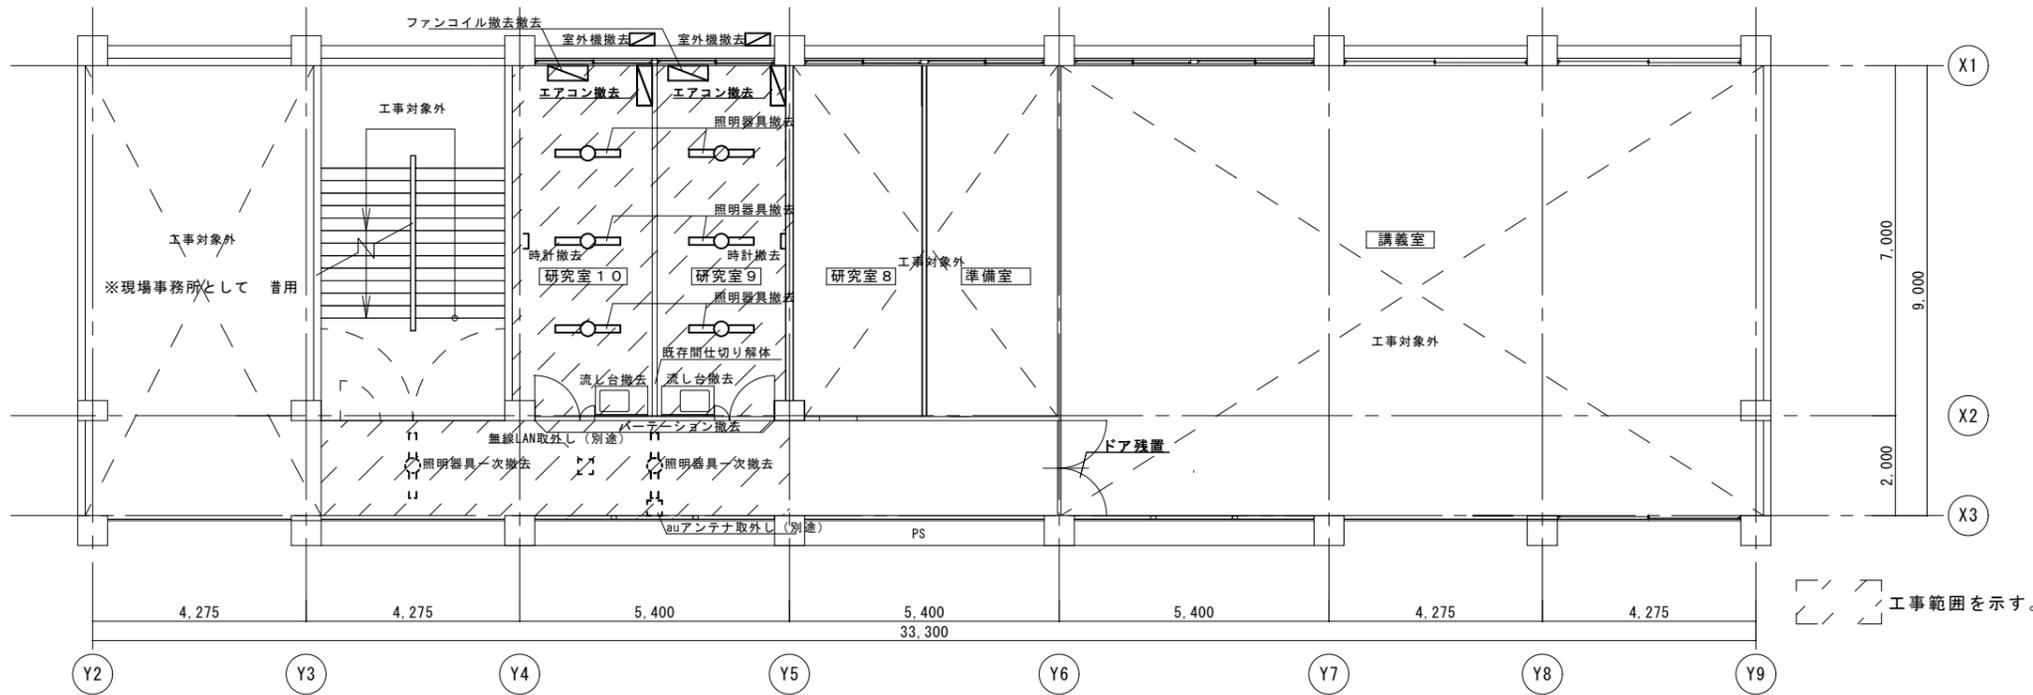

改修前 1/200


既存仕上げ表：研究室9・10

部位	仕上げ
天井	ジブトーン910×910 t=9.5
廻り縁	塩ビ見切り
壁	塗装EP
巾木	塗装SOP
床	フローリング
その他	スチールパーテーション (撤去)
備考	既存照明器具撤去
	天井LGS撤去 (吊ボルトCチャン残し)
	既存流し台撤去、既存ファンコイル撤去
	既存ホームエアコン撤去 (室外機含む) 2台
	既存時計撤去
	ブラインド取外し (2台)

既存仕上げ表：廊下

部位	仕上げ
天井	ジブトーン455×910 t=9.5
廻り縁	塩ビ見切り
壁	塗装EP
巾木	ソフト巾木H=100 (撤去)
床	Pタイル
その他	スチールパーテーション (撤去)
備考	既存照明撤去
	既存時計撤去
	auアンテナ一時撤去 (別途)

改修後 (3F)

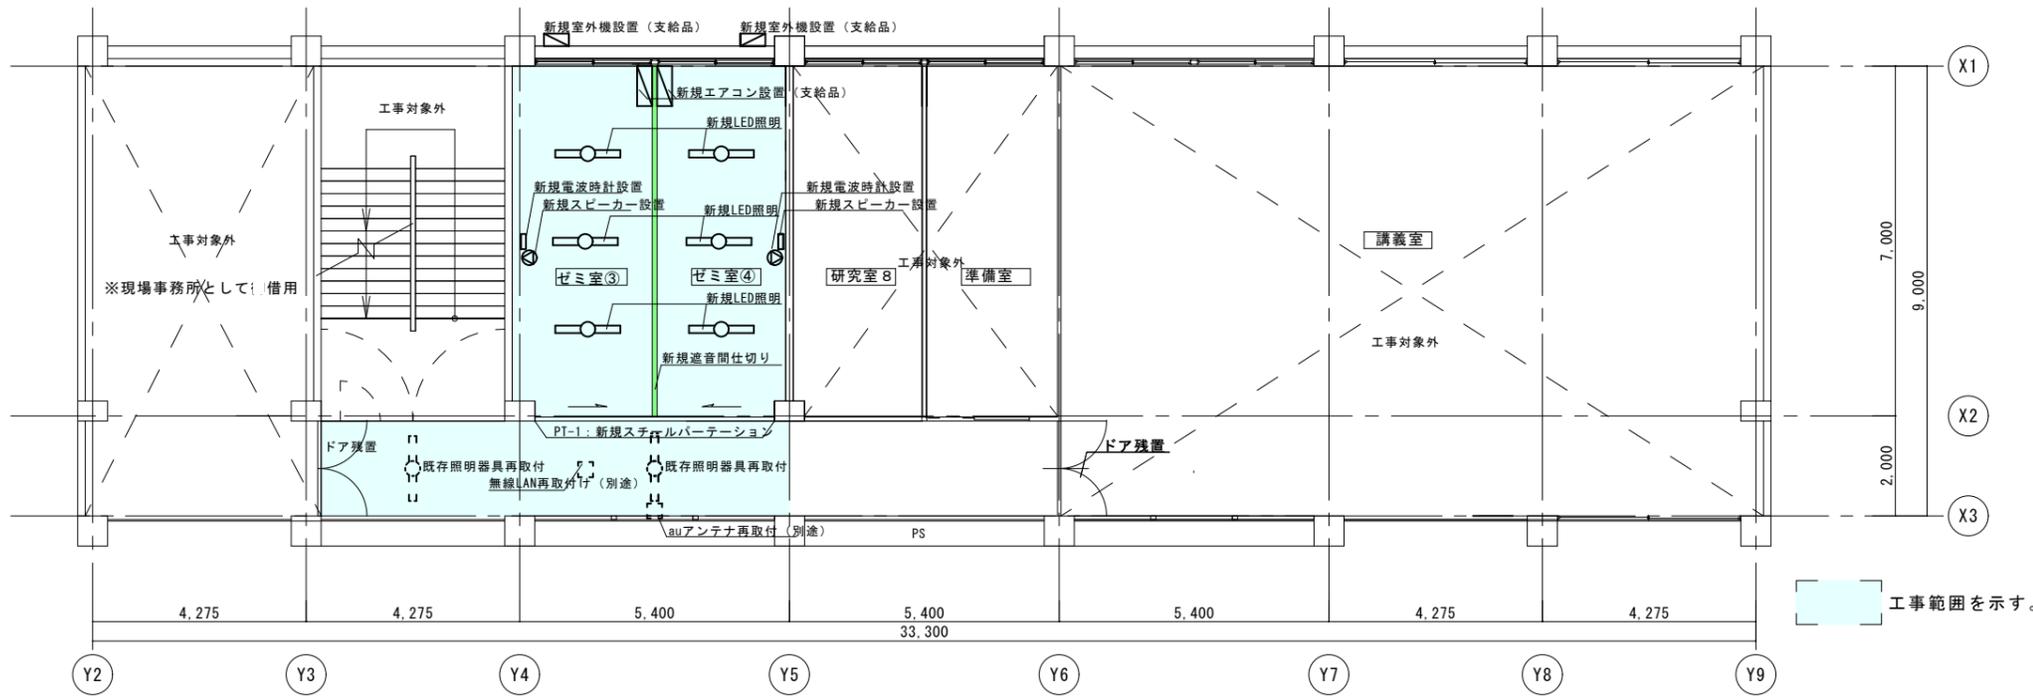

改修後 1/200

新規仕上げ表：ゼミ室③④

部位	仕上げ
天井	新規ジブトーン910×910 (不燃) t=9.5
廻り縁	新規塩ビ見切り
壁	新規塗装EP (既存壁の上)
巾木	新規塗装SOP (既存巾木の上)
床	既存フローリング研磨+ウレタン塗装
その他	新規スチールパーテーション
備考	新規LED照明
	新規電波時計、新規スピーカー
	ホームエアコン設置 (2台支給) (室外機含む)
	ブラインド再取付 (2台)

新規仕上げ表：廊下

部位	仕上げ
天井	新規ジブトーン455×910 (不燃) t=9.5
廻り縁	既存塩ビ見切り
壁	新規塗装EP (既存壁の上)
巾木	既存巾木のまま
床	既存Pタイルのまま (一部補修)
その他	新規スチールパーテーション
備考	既存照明再取付
	既存時計再取付
	auアンテナ復旧 (別途)