


後町キャンパス



長野県長野市南長野603(住居表示)
 ※旧長野市立後町小学校敷地

案内図 S=1/600(A1)
 S=1/1200(A3)

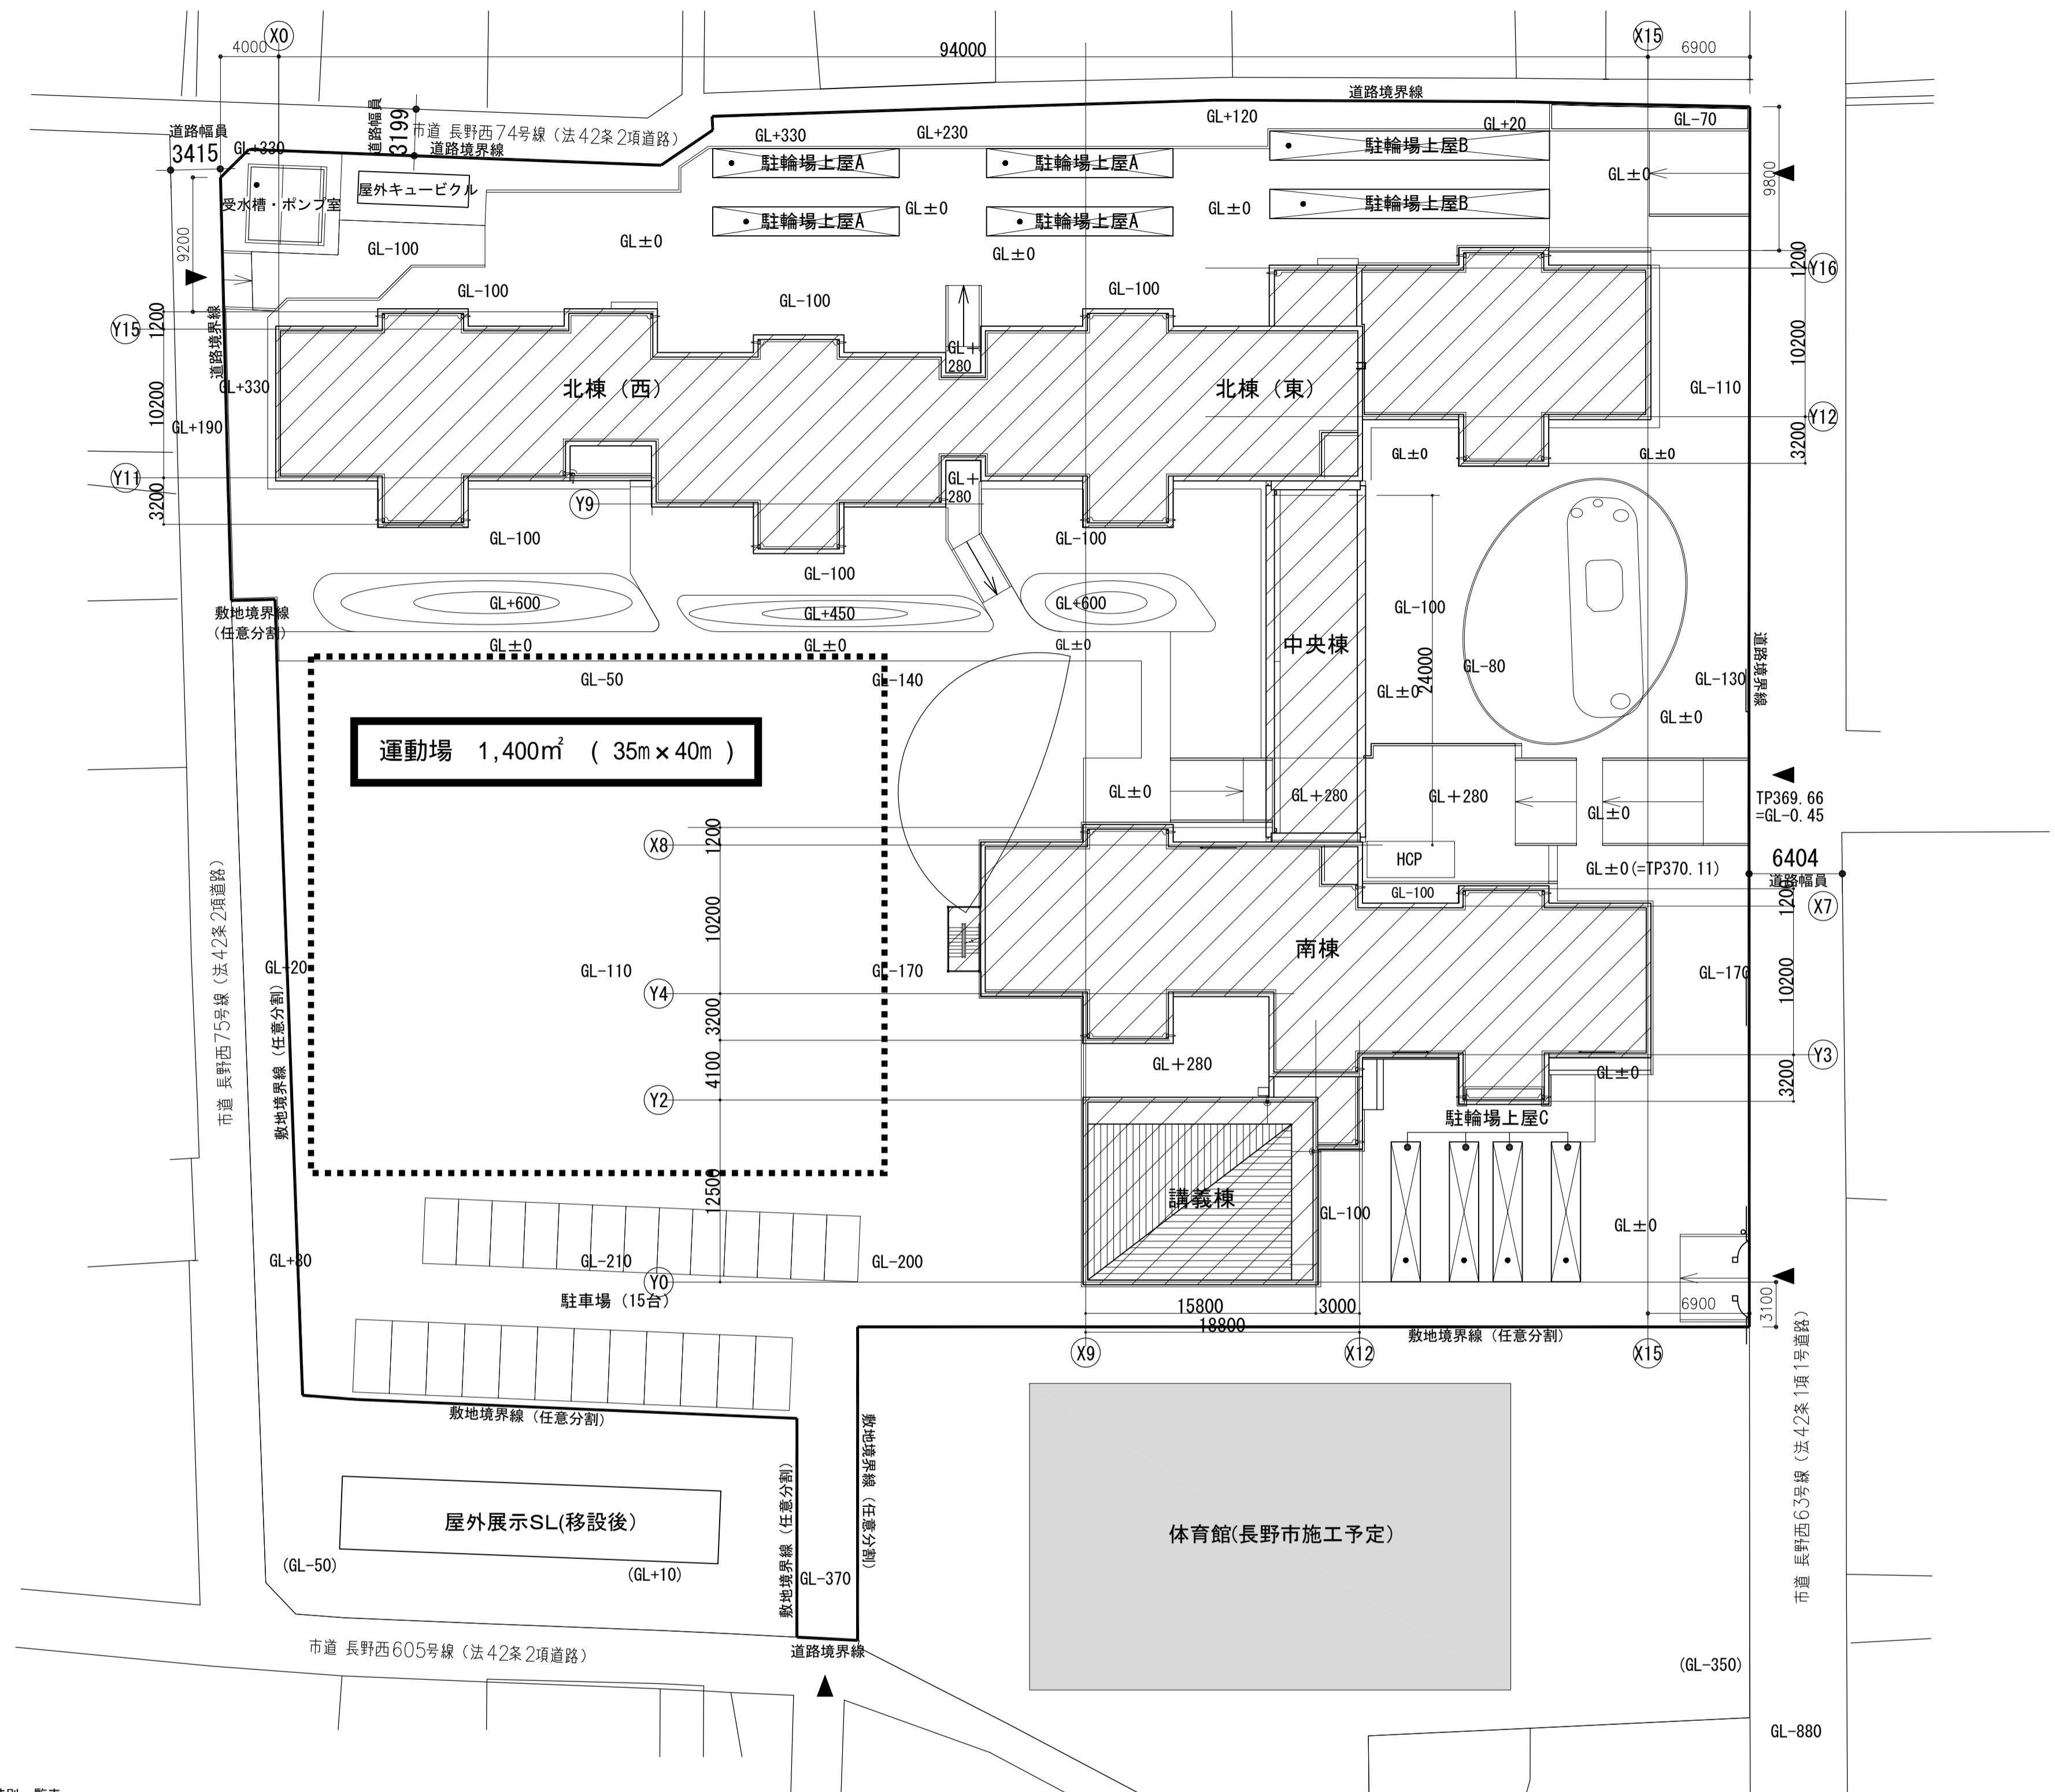

棟別一覧表	名称	用途	階数	構造
申請建物1	-1 北棟(西)	08040 寄宿舎	4階	RC造
	-2 北棟(東)	08040 寄宿舎	4階	RC造
	-3 南棟	2~4F 08040 寄宿舎	4階	RC造
		1F 08550 集会場		
	-4 中央棟	08040 寄宿舎	2階	S造
申請建物2	駐輪場(北)	08500 自転車駐輪場	1階	S造
		08500 自転車駐輪場	1階	S造
		08500 自転車駐輪場	1階	S造
申請建物12	受水槽・ポンプ室	08990 その他	1階	

敷地面積	8,721.23㎡
寮面積	6,826.88㎡

配置図 S=1/300(A1)
 S=1/600(A3)